


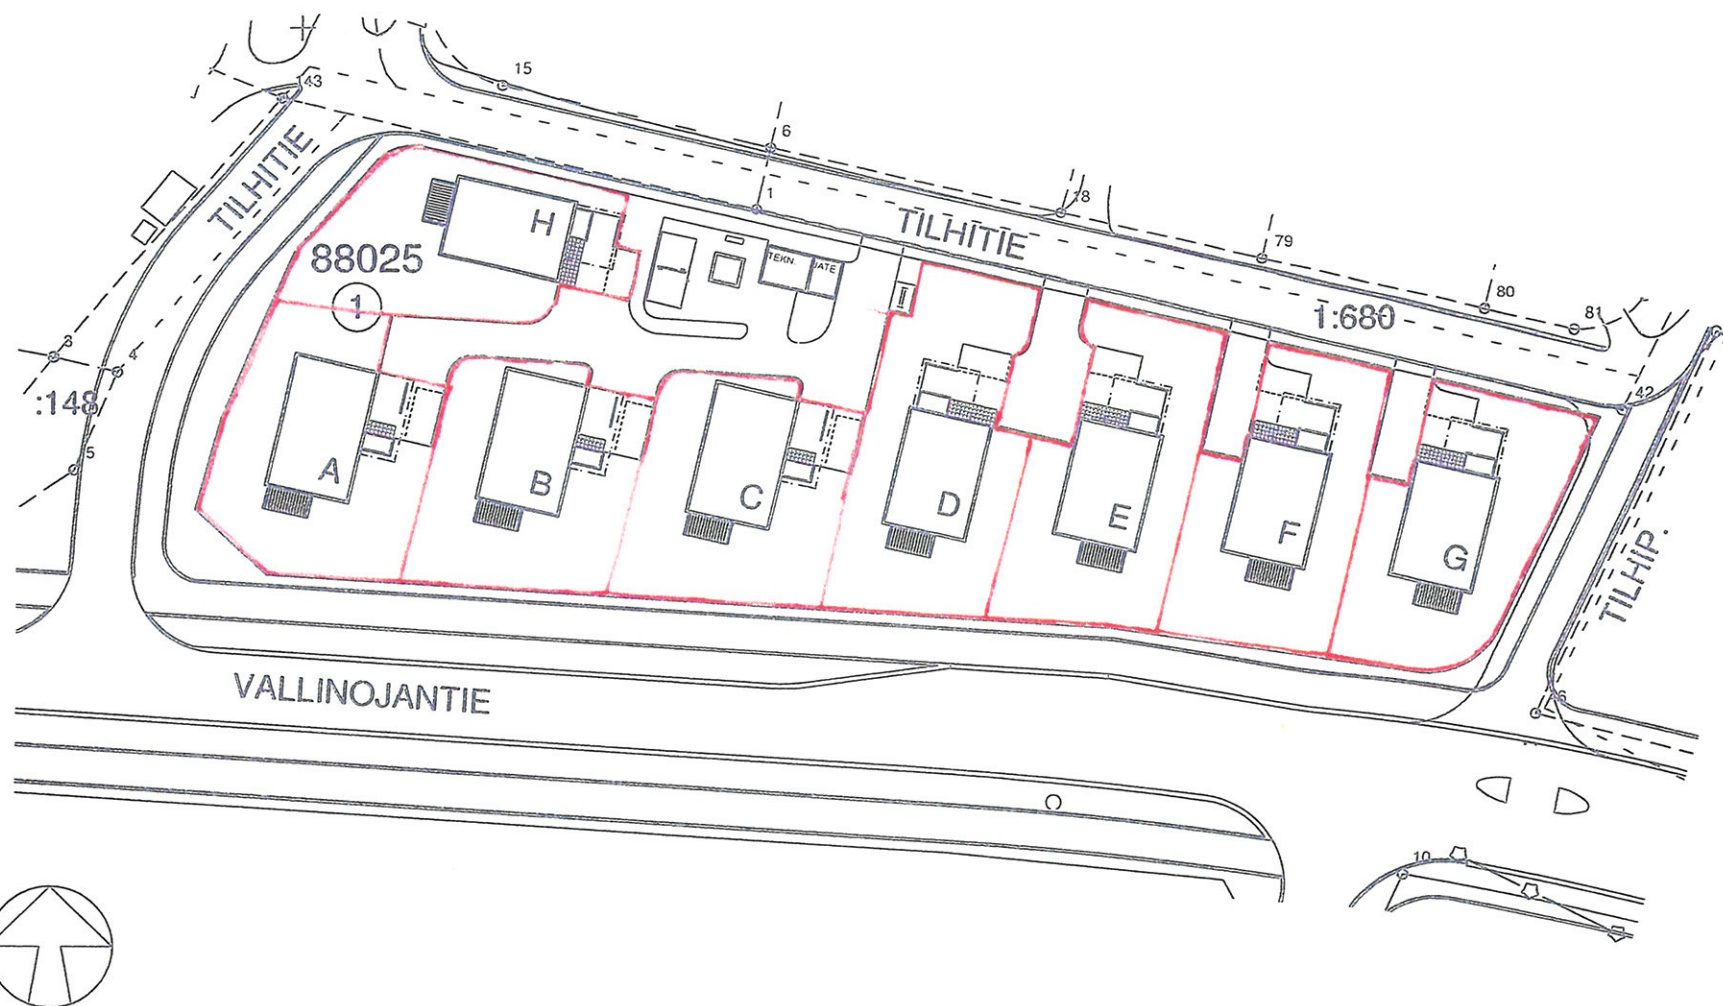

AS. OY VANTAAN HARJALINTU - KORTTELI 88025, TONTTI 1

ASEMAPIIRUSTUS

1:750

ARKKITEHTITOIMISTO
LUUTNANTINTIE 10 00410 HELSINKI

KAIPAINEN OY
PUH. 09-563 3688 FAX. 09-532 974

ARK

15.09.2005