


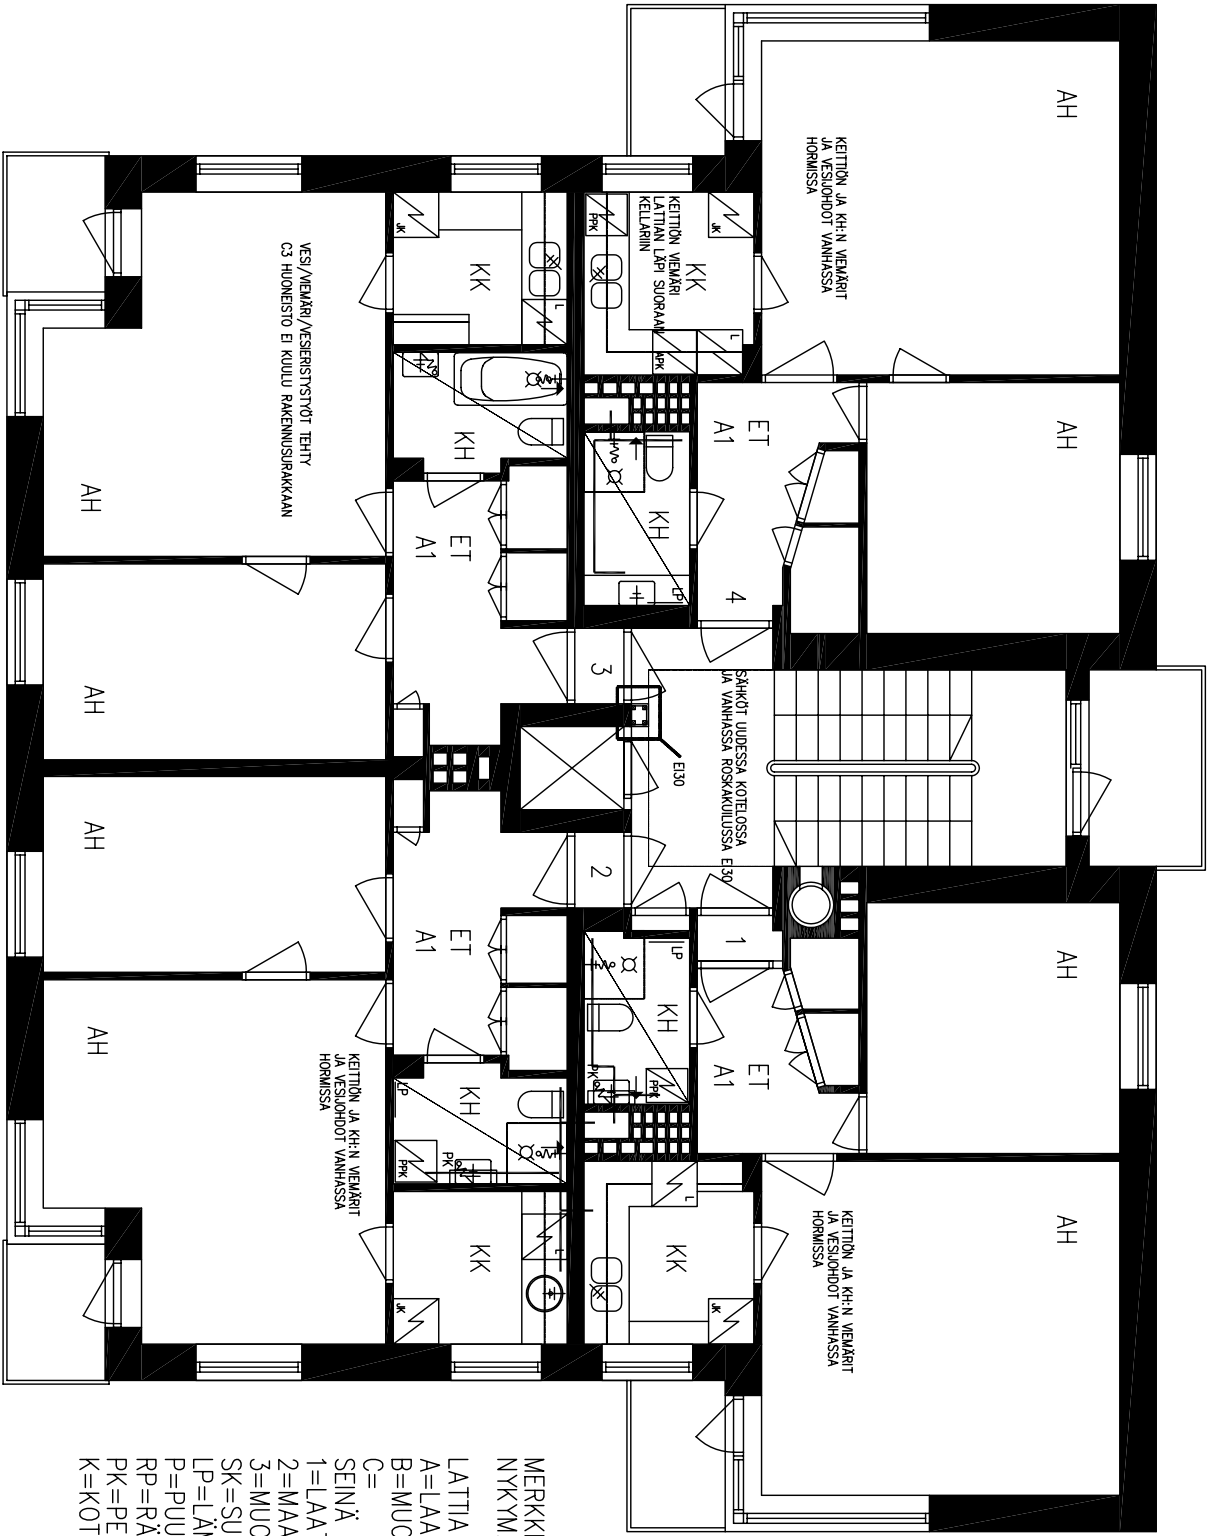

TALO C
1. KERROS

- MERKKIEN SELITYKSET
NYKYMATERIAALIT JA LAITTEET
- LATTIA
A=LAATTIA
B=MUOVI
C=
SEINÄ
1=LAATTIA
2=MAALI
3=MUOVITAPETTI
SK=SIIVHUKONE
LP=LÄMPÖPATTERI
P=PUUPANELI
RP=RÄTTIPATTERI
PK=PELIKAAPI
K=KOTILO KATON RAJASSA