


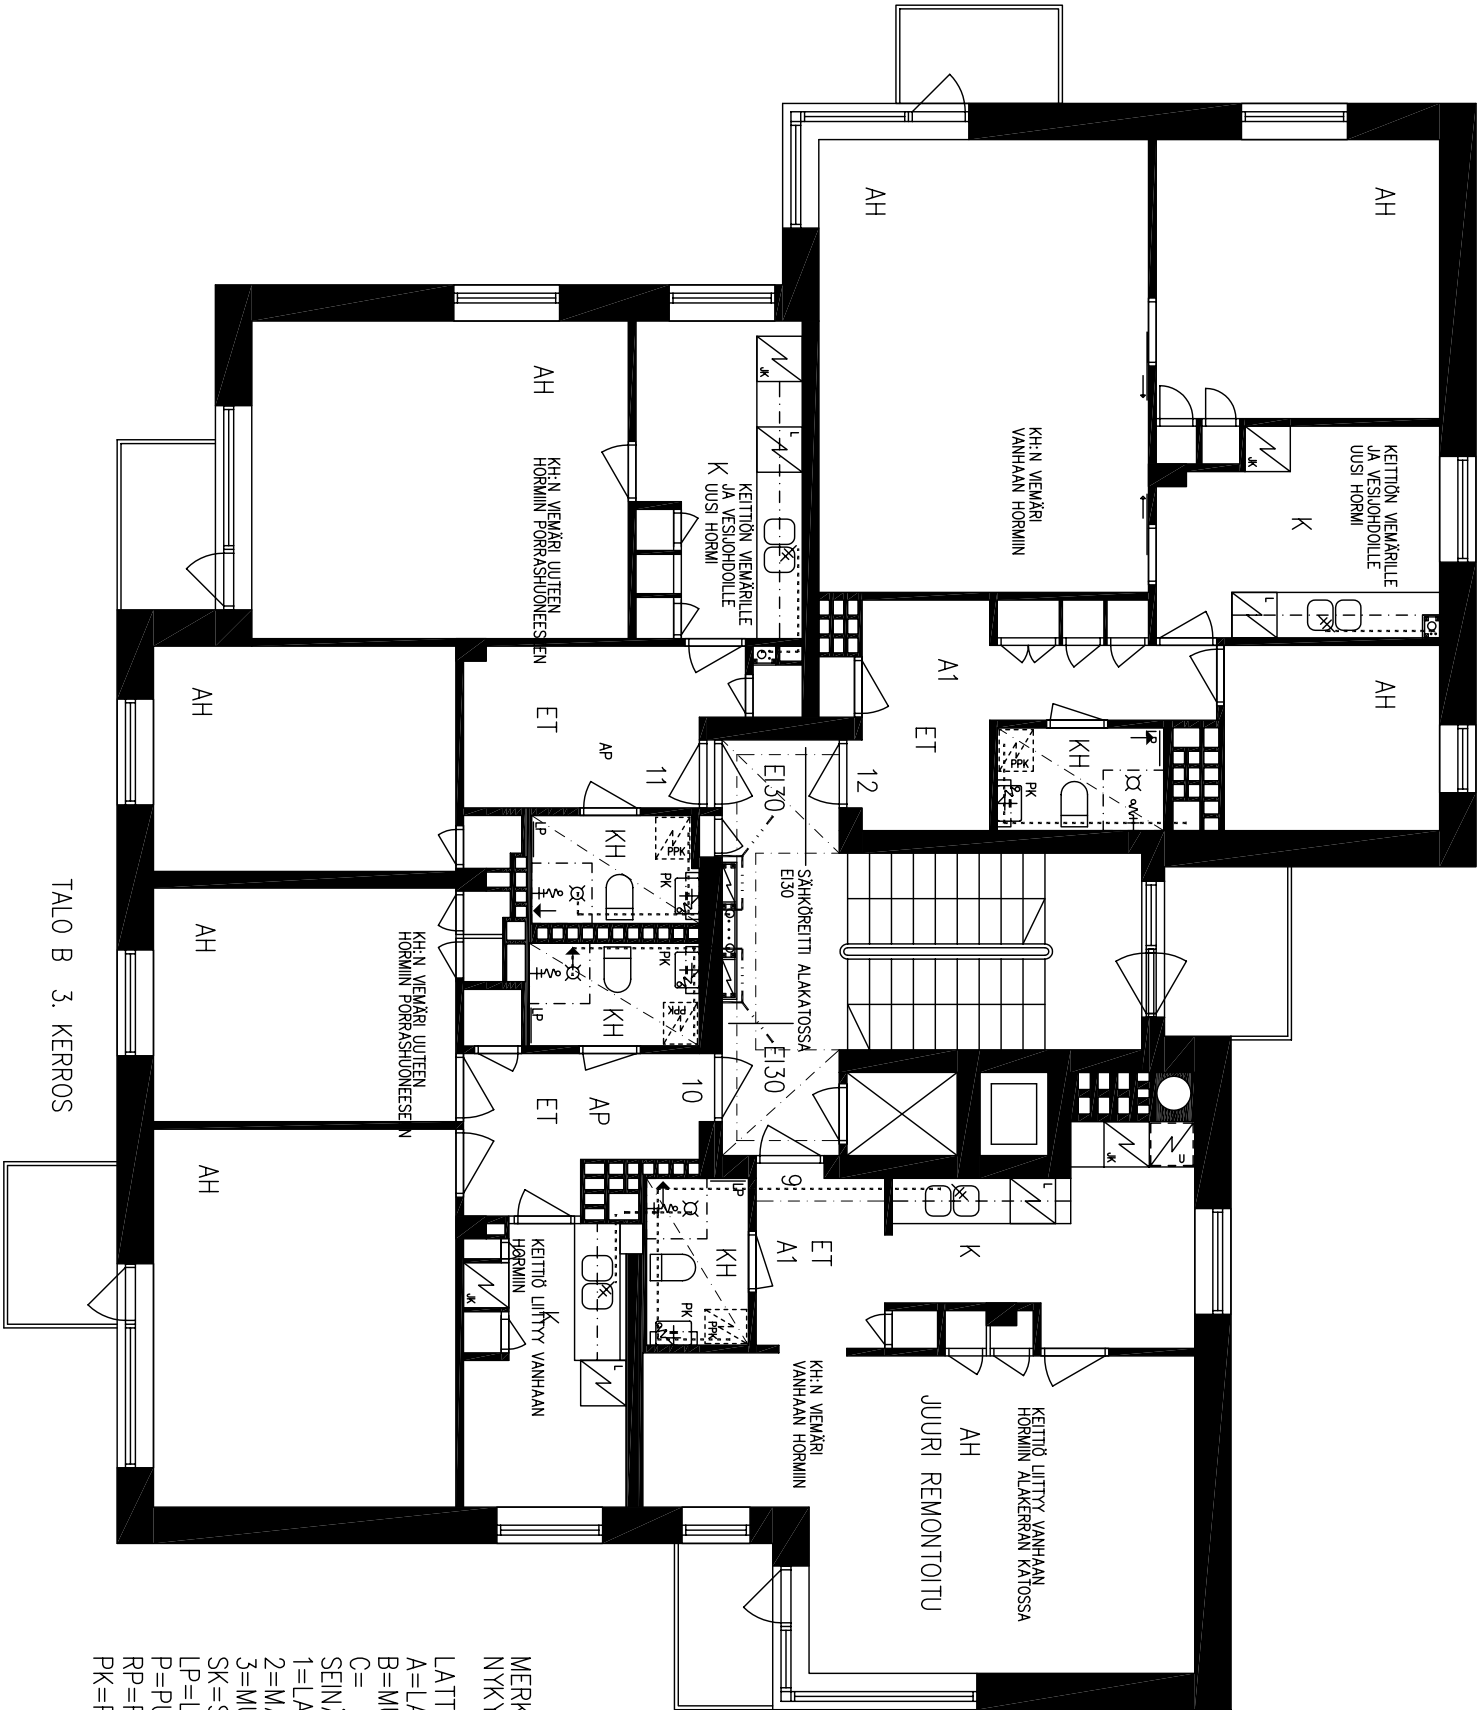

TALO B. 3. KERROS

MERKKIEN SELITYKSET
NYKYMATERIAALIT JA LAITTEET

LATTIA
A=LAATTIA
B=MUOVI
C=SEINÄ
1=LAATTIA
2=MAALI
3=MUOVITAPEETTI
SK=SUIHUKONE
LP=LÄMPÖPATTERI
P=PUUPANELI
RP=RÄTTIPATTERI
PK=PELIKAAPI