


Asunto Oy Porvarinkujan pientalot aidan ja valokatteen rakentamisohjeet

Aitaa tai valokatetta rakennettaessa on tehtävä muutostyöilmoitus isännöitsijälle sekä hankittava lupa naapureilta muutostyöhön. Huomatkaa, että tässä liitteessä olevat rakentamistavat on Helsingin kaupungin rakennusvalvonnan hyväksymiä. Muut rakennelmat on kaupungilla mahdollisuus purattaa niin heidän halutessaan.

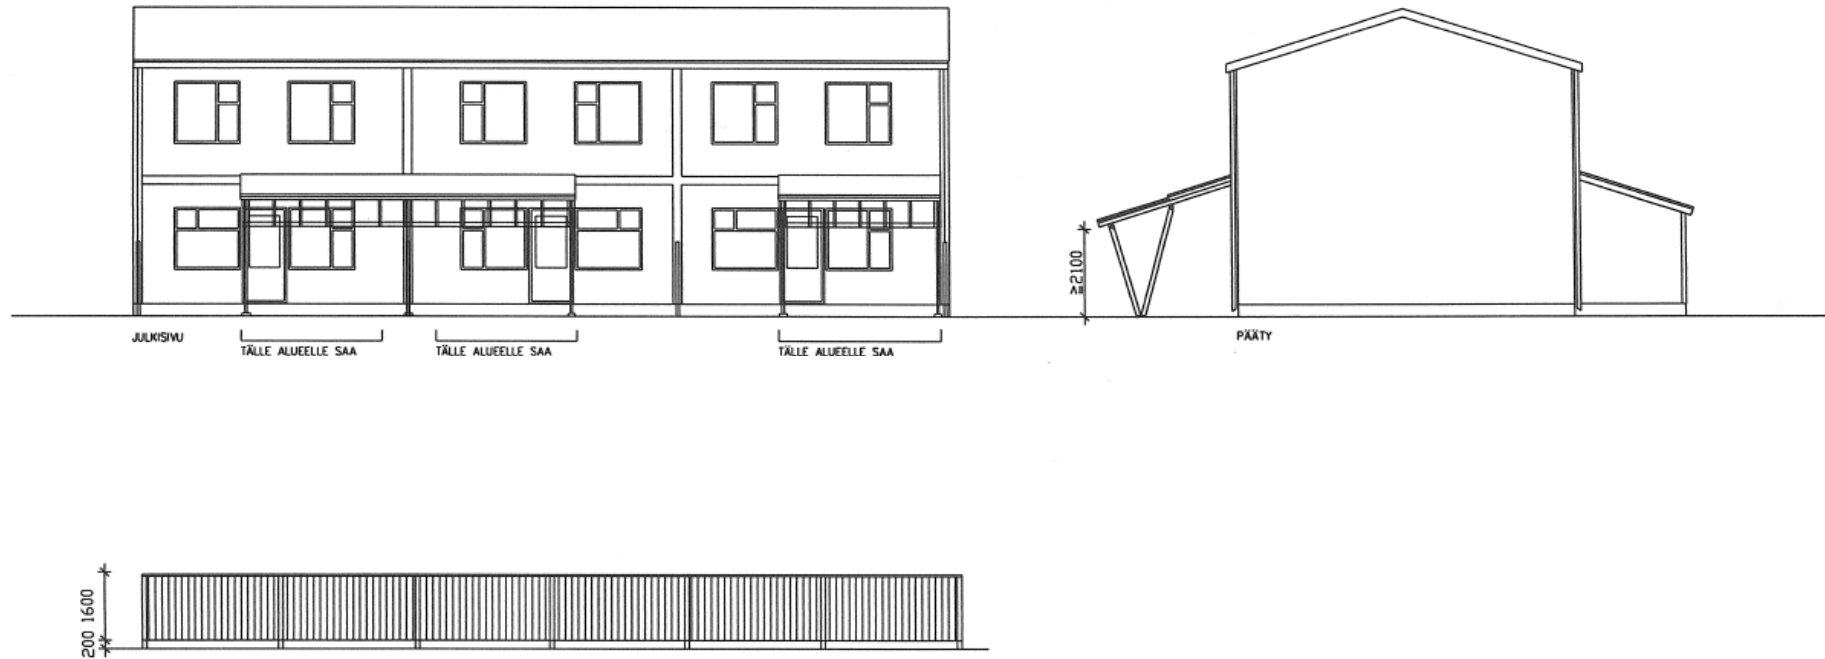

KUN ASUNNOILLA ON YHTEINEN KATOS, NIIN VALOKATOKSEEN JÄTETTÄVÄ NOIN 1200 mm VÄLI
KATOKSEN JATKO TEHDÄÄN PERKOLAN OMAISESTI, JOKA VOIDAAN VALOKATTAA

AIDAT

PYSTYLAUDOKTETTUJA ÄINÄ TALKOHTAISESTI VÄRITYS TALONMUKAAN

Talojen maalisävyt ovat:
Keltainen, Tikkurila Vinha TVT 4817
Punainen, Tikkurila NCS S 4050 Y 90 R

N

Aidan rakennustöissä on noudatettava Hyvää
Rakennustapaa. Lisäksi on huomattava, että puuaidalla ei
saa valloittaa lisää piha-aluetta vaan piha-alueen on
vastattava vanhan pensasaidan mukaista aluetta.

K.Osa 40	KORTTELI/TILA 40109	LOHTE/Rno 1	RAKENNUSLUVAN TUNNUS	
RAKENNUSLOHTE MUUTOS		PIIRUSTUSLaji LUONNOS		JUOKS.No 01
RAKENNUSKOHTEN NIMI JA OSOITE AS OY PORVARINKUJA 2 PORVARINKUJA 2 HELSINKI		PIIRUSTUKSEN SISÄLTÖ JULKISIVU LUOTEESEEN PÄÄTY AITA VAIHTOEHTOJA		MITTAKAAVAT 1:100 1:100 1:100
ARKKITEHTUURITOIMISTO ERKKI LIIMATAINEN HEINÄKUJA 2 A 01660 VANTAA Puh. 09 8555170		SUUNNALLA ARK	TYP No 01	PER No 01
Päiväys 25.10.2011		Yht. Henk. E. LIIMATAINEN		