




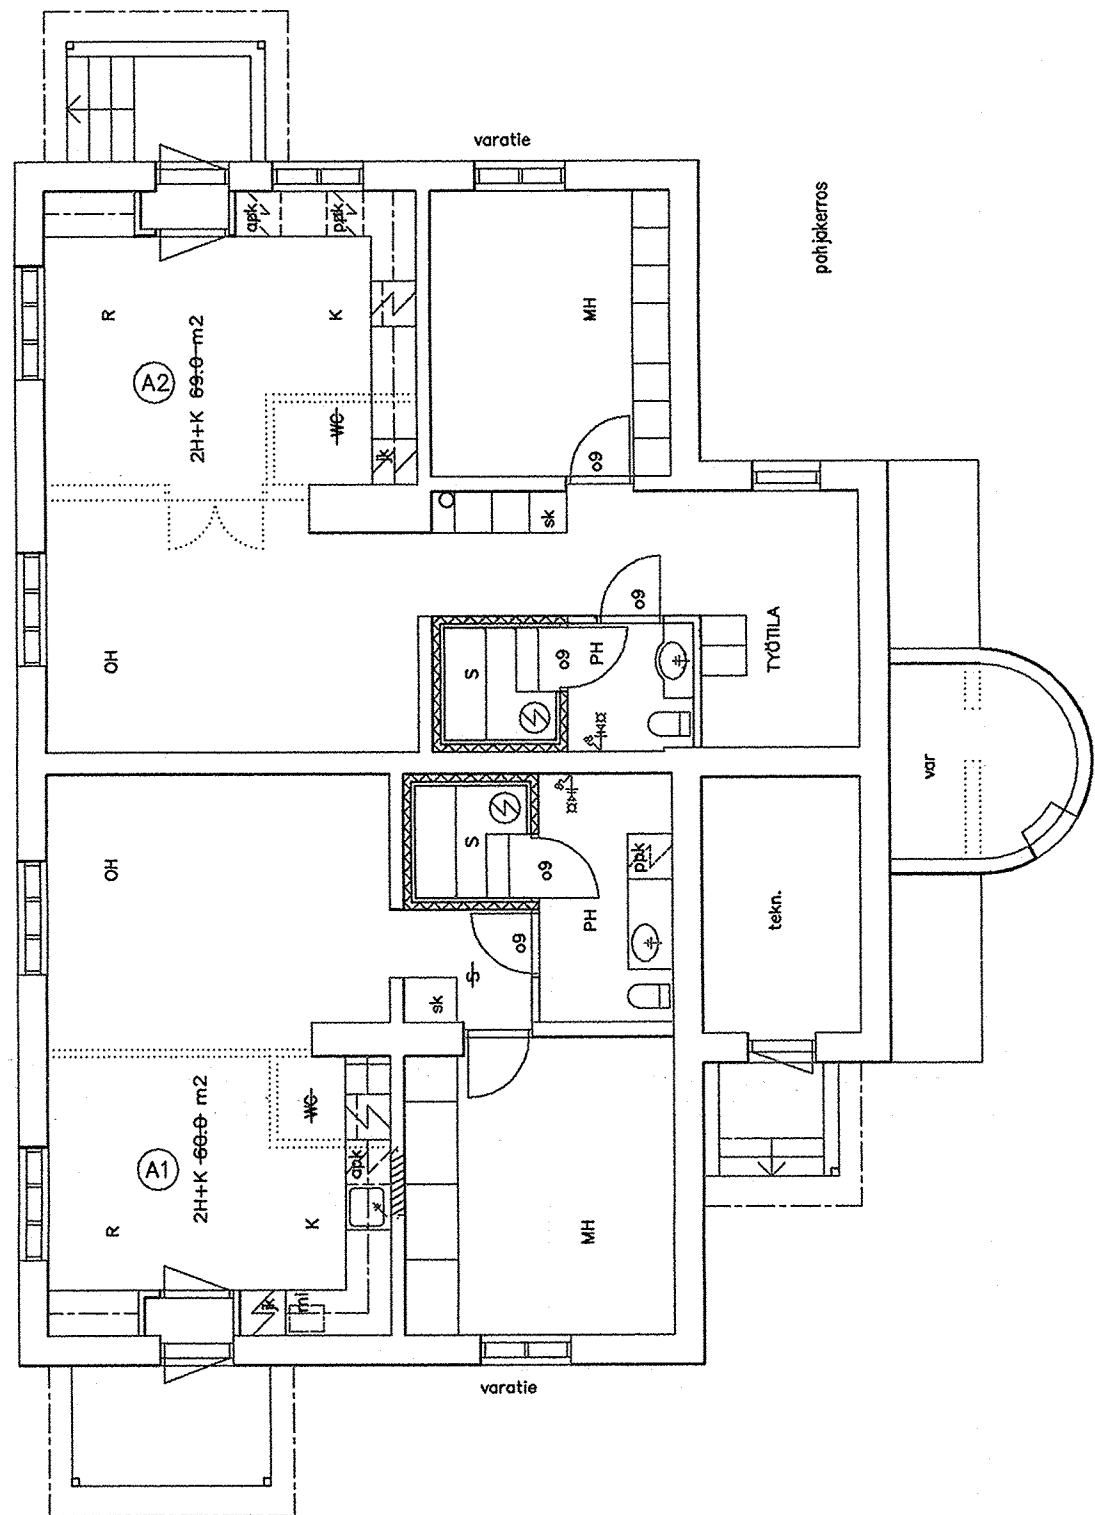

PINTAVEDET JOHDETAAN RAKENNUKSESTA POISPÄIN JA IMEYTYÄÄN TONTILLE
RAKENNUKSEN PALOTURVALLISUUS RakMk-21201 E1 MUKAAN
PALOKUORMA <600 MJ/m2
PALOLUOKKA P2, SISÄVERHOUKSEN PINTAKERROSVAAITIMUS 1/1
OSASTOIVAT RAKENNUSOSAT EI30
ULLAKON OSASTOINTI HUONEISTOITTAIN EI30 VESIKATTOON ASTI
ASUINHUONEIDEN OVIENTAPAA LEVEYS ≥800mm

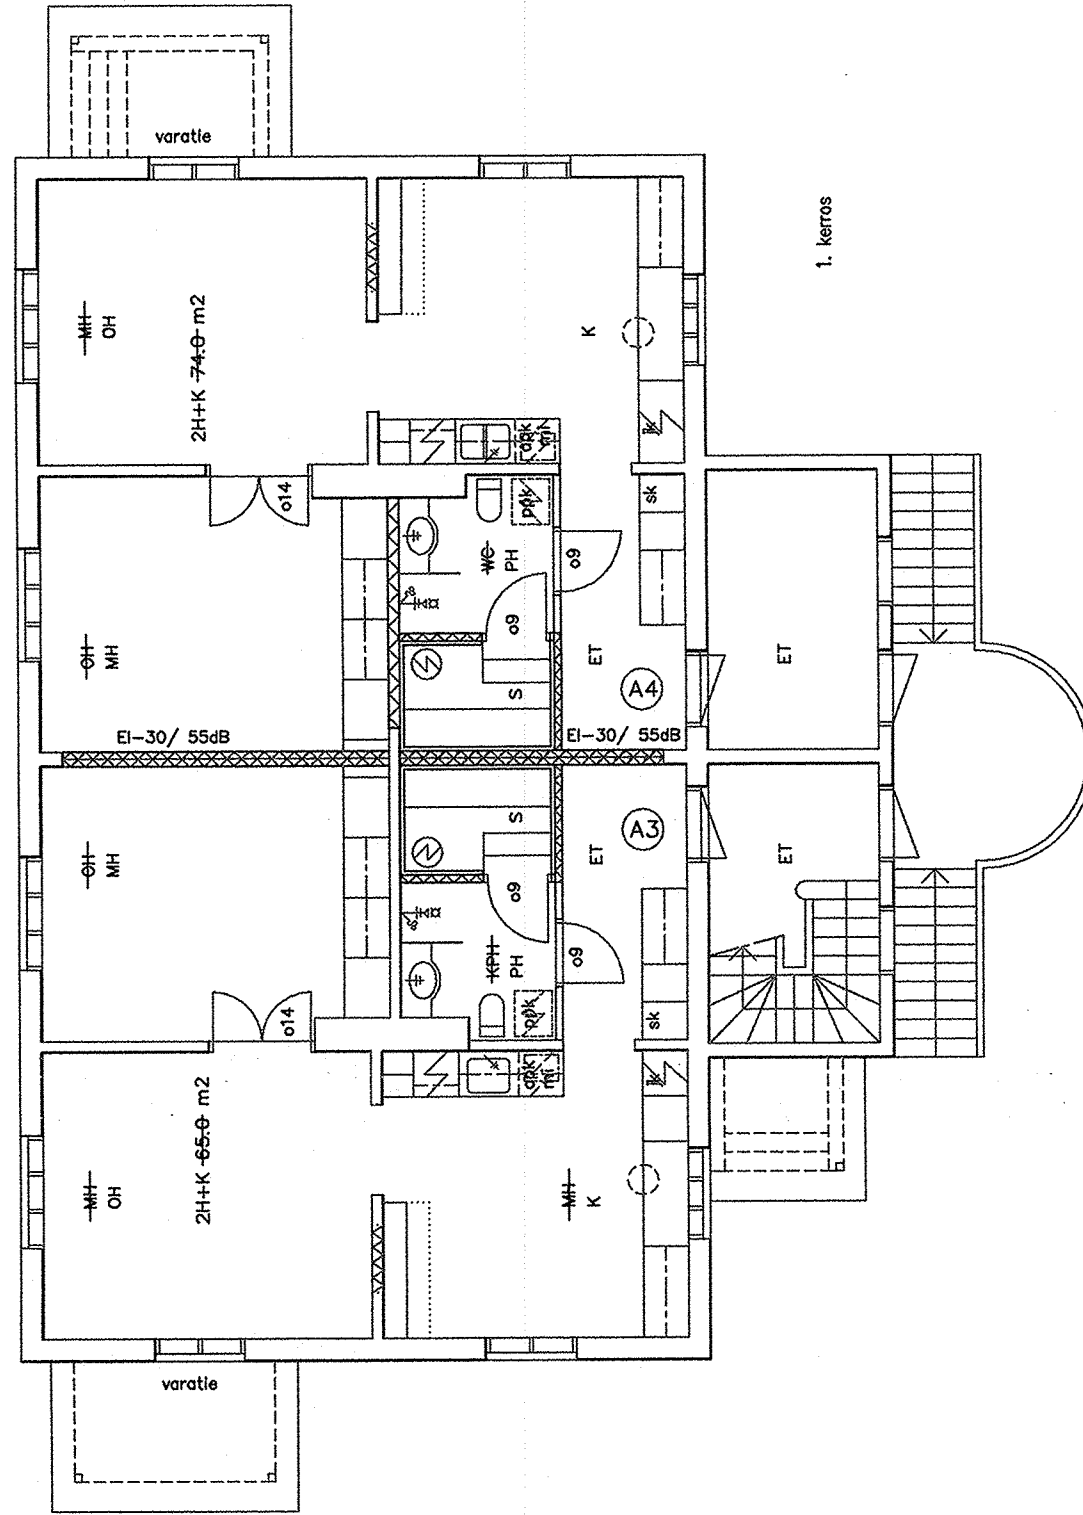

HUONEISTOKOHTAINEN KONEELLINEN ILMANVAIHTO, LÄMMÖN TALTEENOTTO >50%
KAUKOLÄMPÖ
RAKENNUS LIITETTY KAUPUNGIN VESI- JA VIEMÄRIVERKKOON
ÄÄNENERISTYS JA MELUNTORJUNTA RakMk-21090 C1 MUKAAN
VEDEN JA KOSTEUDEN ERISTYS RakMk-21099 MUKAAN
KÄYTTÖ- JA HUOLTOTURVALLISUUS RakMk-20467 MUKAAN
IKKUNAT JA OVET RakMk-21216 MUKAAN
SÄHKÖVERKKOON KYTKETTY PALOVAROITINJÄRJESTELMÄ, VAROITTIMET 1kpl/ 60m2

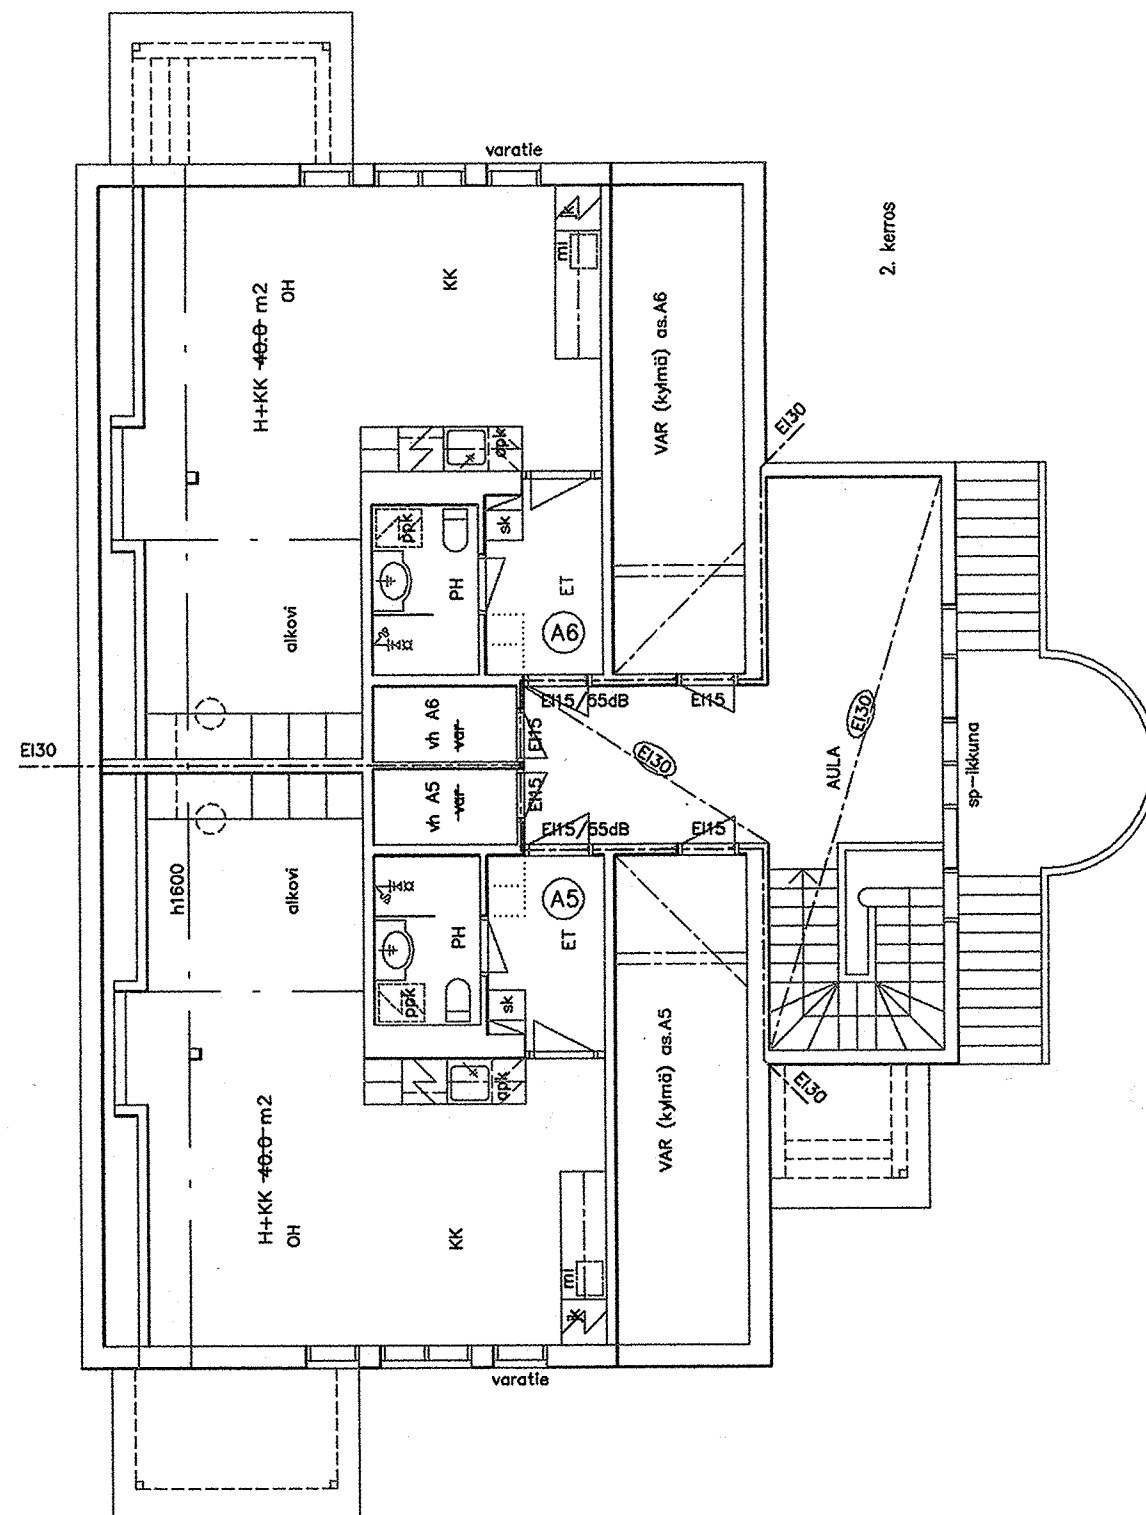

HUONEISTON SISÄISIÄ MUUTOKSIA

KERROSALA 433 m2
TILAVUUS 1370 m3
ASUNNOT ENNEN MUUTOSTA 5kpl
ASUNNOT MUUTOKSEN JÄLKEEN 6kpl

Rakennusaikaisia muutoksia 05.02.2014
- keittiö- ja komerokaluste muutokset
- pohjakerroksen wc-tilat poistettu

Pro Oja

398-3-88-8

RAKENNUSLAUTAKUNNAN
ARKISTO

K.O.SA/ALA PAAVOLA KORTTELI/ALA 88 TONNIT/RN:O 8	RAKENNUSLUVANNUMERO
RAKENNUSLUVAN MUUTOS	PIIRUSTUSLAJI PAAPIIRUSTUS PIIRUSTUKSEN SISÄLTÖ MITTAKAAVA
RAKENNUSKOHTAISEN NIMÄ JA OSOITE As Oy Lahden Kannaksenkatu 19 vanha rakennus Kannaksenkatu 19 15140 Lahti	PIIRUSTUSLAJI ARK PIIRUSTUS 25.06.2013