


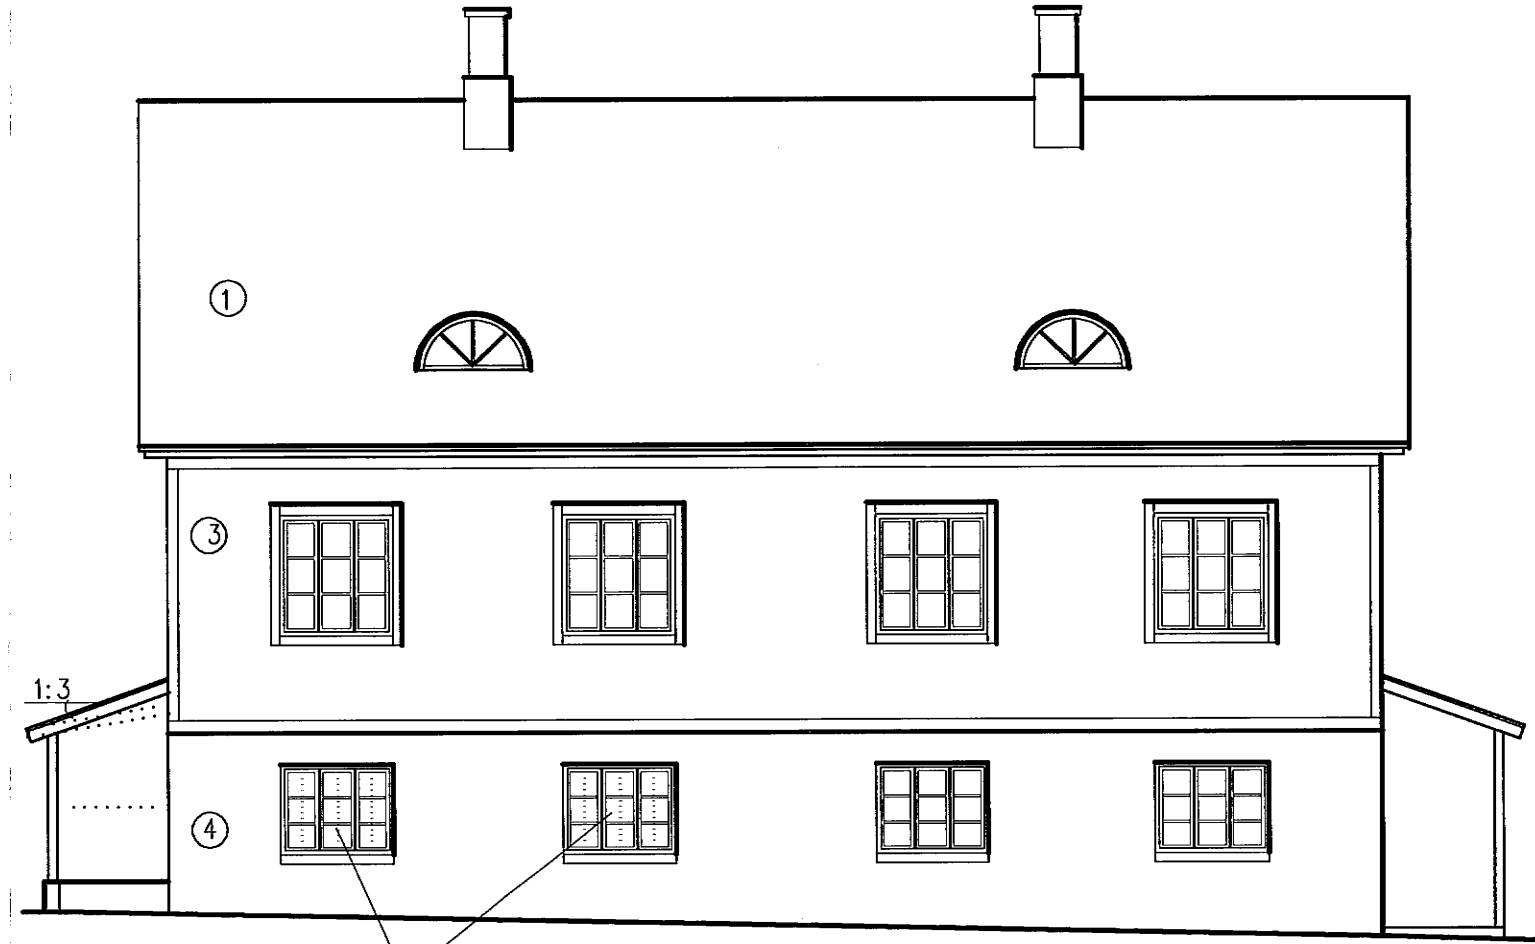


ITÄÄN



POHJOISEN



LÄNTEEN

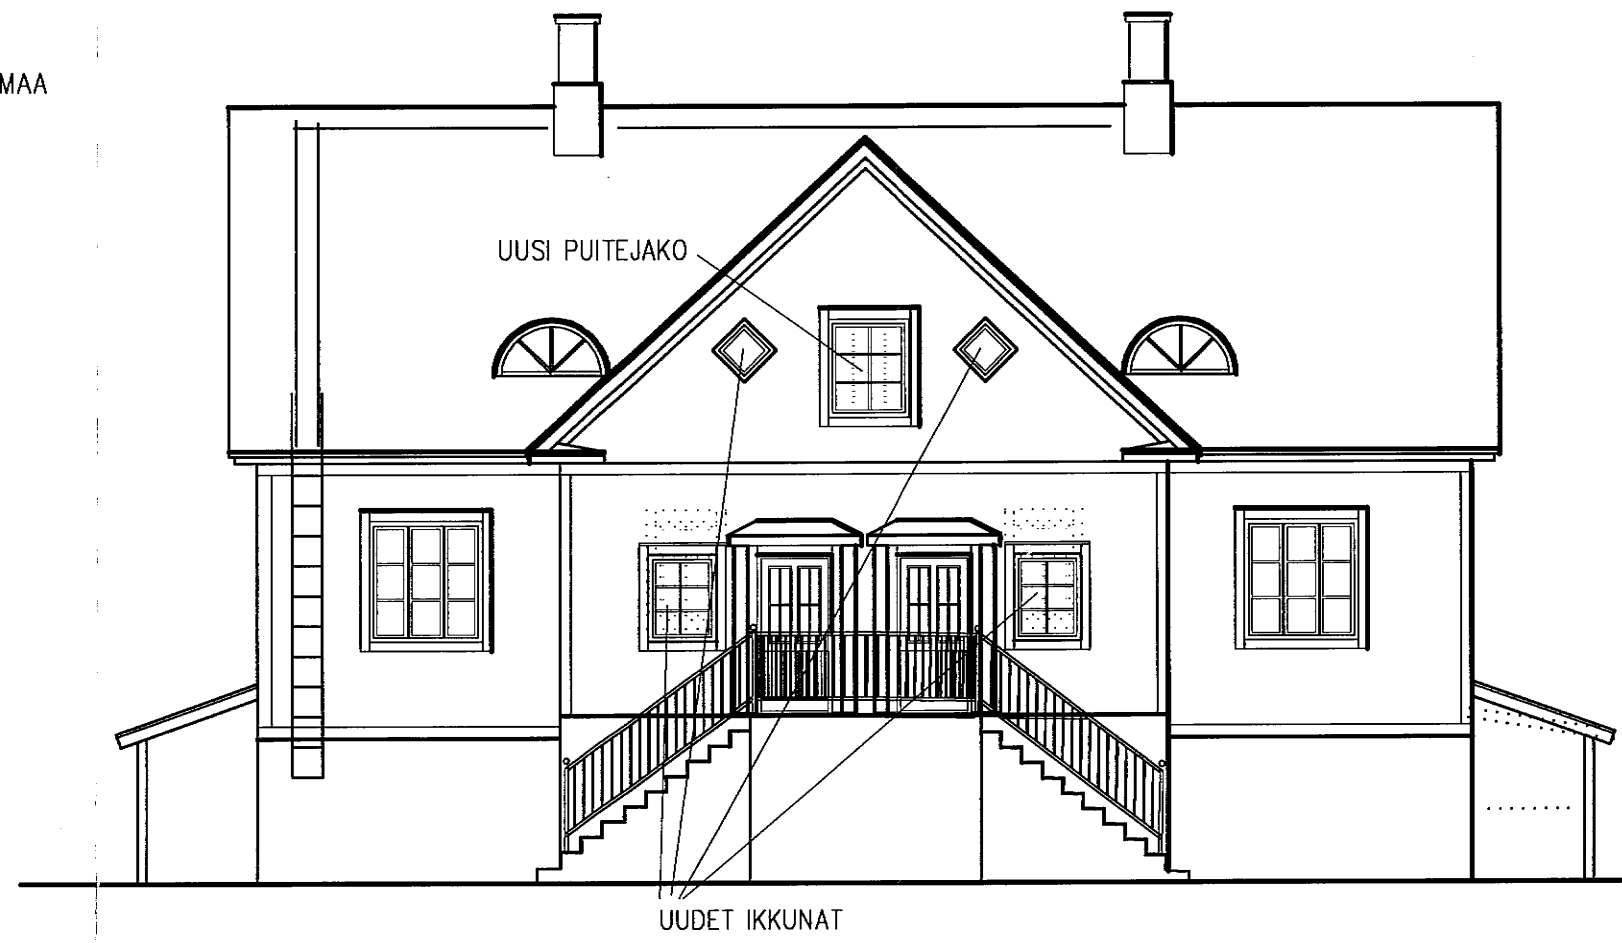

ETELÄÄN

- (A) UUSIEN KATOKSIEN KATTOMATERIAALI KONESAUMAPELTI, PUNAINEN
(B) TERASSIN LAAJENNUS BETONI, HARMAA
VARSINAISIIN JULKISIVUMATERIAALEIHIN JA -VÄREIHIN EI MUUTOKSIA
① KONESAUMAPELTI PUNAINEN
② PANEELI HARMAA
③ RIMALAUTA HARMAA
④ BETONI HARMAA

UUSI PUITEJAKO, JULKISIVUSSA EI MUUTOKSIA

RAKENNUSVALVONTAVIRASTON
vahvistama 27.10.1999
701 §
Lupatunnus 814-99
Lahti 1.11.1999
Tiina Känkänen
Rakennuslupa-arkkitehti

RAKENNUSLAUTAKUNNAN
ARKISTO

K.O.SA PAAVOLA	KORTTELI/TILA 88	TONTTI/RNo 8	VIRANOMAISTEN MERKINTÖJÄ	
RAKENNUSLOMITENPIDE MUUTOS		PIIRUSTUSLAJI PÄÄPIIRUSTUS		JUOKS.No 6/6
RAKENNUSKOHTIEN NIMI JA Osoite ASUINKIINTEISTÖ KANNANKSENKATU 19 KANNANKSENKATU 19 LAHTI		PIIRUSTUKSEN SISÄLTÖ JULKISIVUT		MITTAKAAVAT 1:100
SUUN.AL ARK		TYÖ No 06	PIIR.No	MUUTOS
PÄIVÄYS 15.10.1999		YHT.HENK. TUULA ARRENIUS RA P.7580407		