



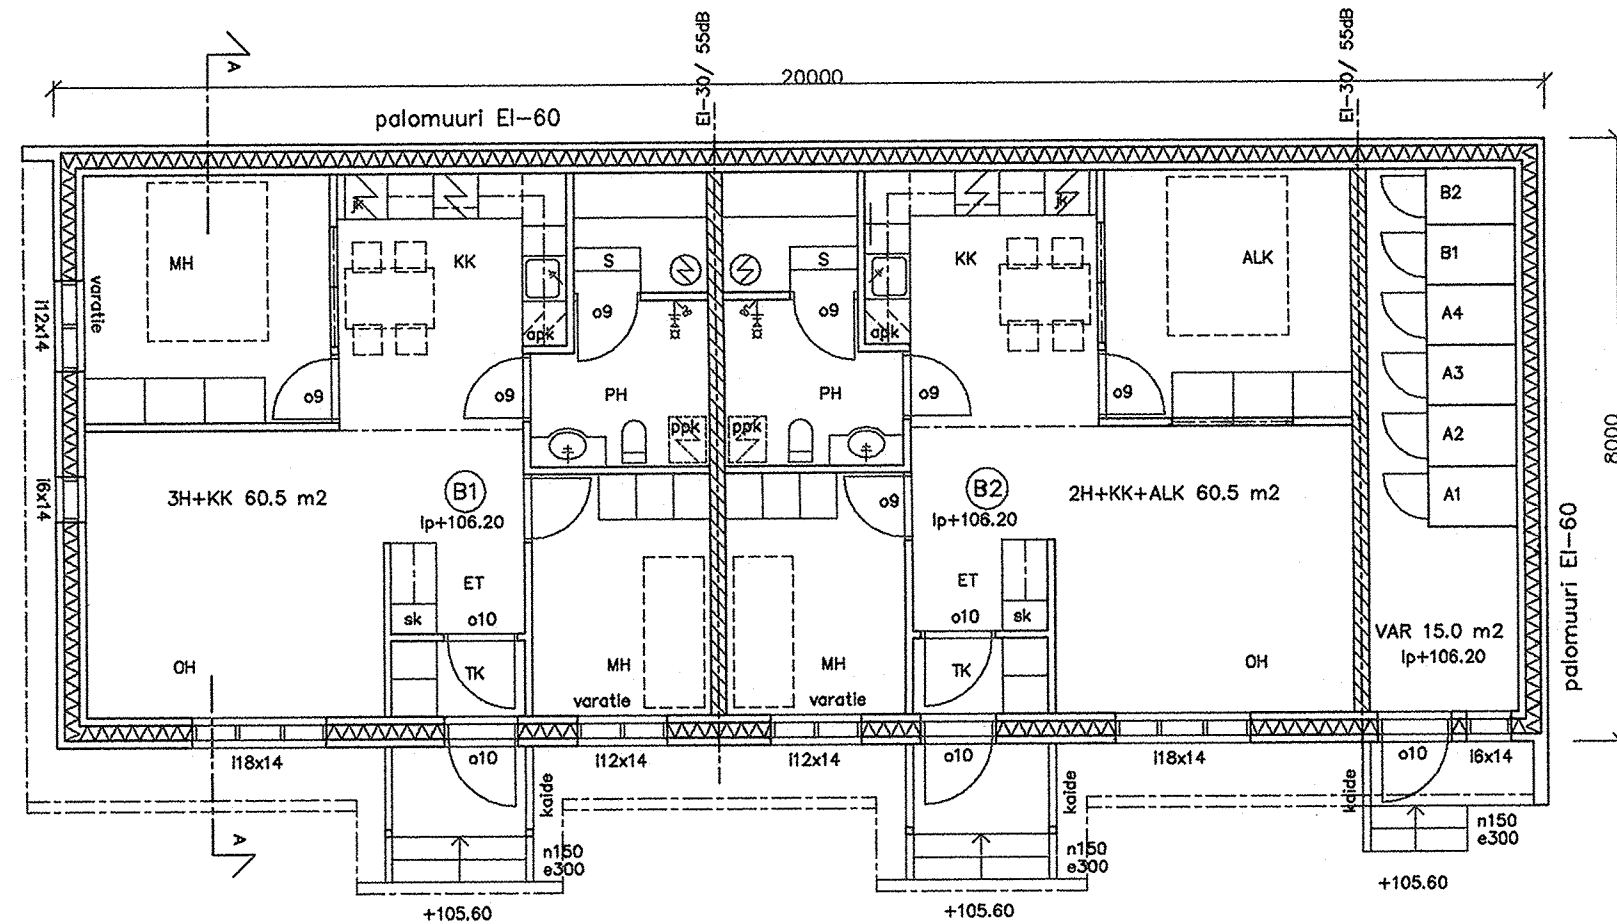

PINTAVEDET JOHDETAAN RAKENNUKSESTA POISPÄIN JA IMEYTETÄÄN TONTILLE
RAKENNUKSEN PALOTURVALLISUUS RakMk-21201 EI MUKAAN
PALOKUORMA <600 MJ/m²
PALOLUOKKA P3
OSASTOIVAT RAKENNUSOSAT EI30
ULLAKON OSASTOINTI HUONEISTOITTAIN EI30 VESIKATTOON ASTI
ASUINHUONEIDEN OVIE VAPAA LEVEYS ≥800mm
HUONEISTOKOHTAINEN KONEELLINEN ILMANVAIHTO, LÄMMÖN TALTEENOTTO >50%
KAUKOLÄMPÖ
RAKENNUS LIITETÄÄN KAUPUNGIN VESI- JA VIEMÄRIVERKKOON
ÄÄNENERISTYS JA MELUNTORJUNTA RakMk-21090 C1 MUKAAN
VEDEN JA KOSTEUDEN ERISTYS RakMk-21099 MUKAAN
KÄYTTÖ- JA HUOLTOTURVALLISUUS RakMk-20467 MUKAAN
IKKUNAT JA OVET RakMk-21216 MUKAAN
SÄHKÖVERKKOON KYTKETTY PALOVAROITINJÄRJESTELMÄ, VAROITTIMET 1kpl/ 60m²

KERROSALA 160 m²
TILAVUUS 570 m³

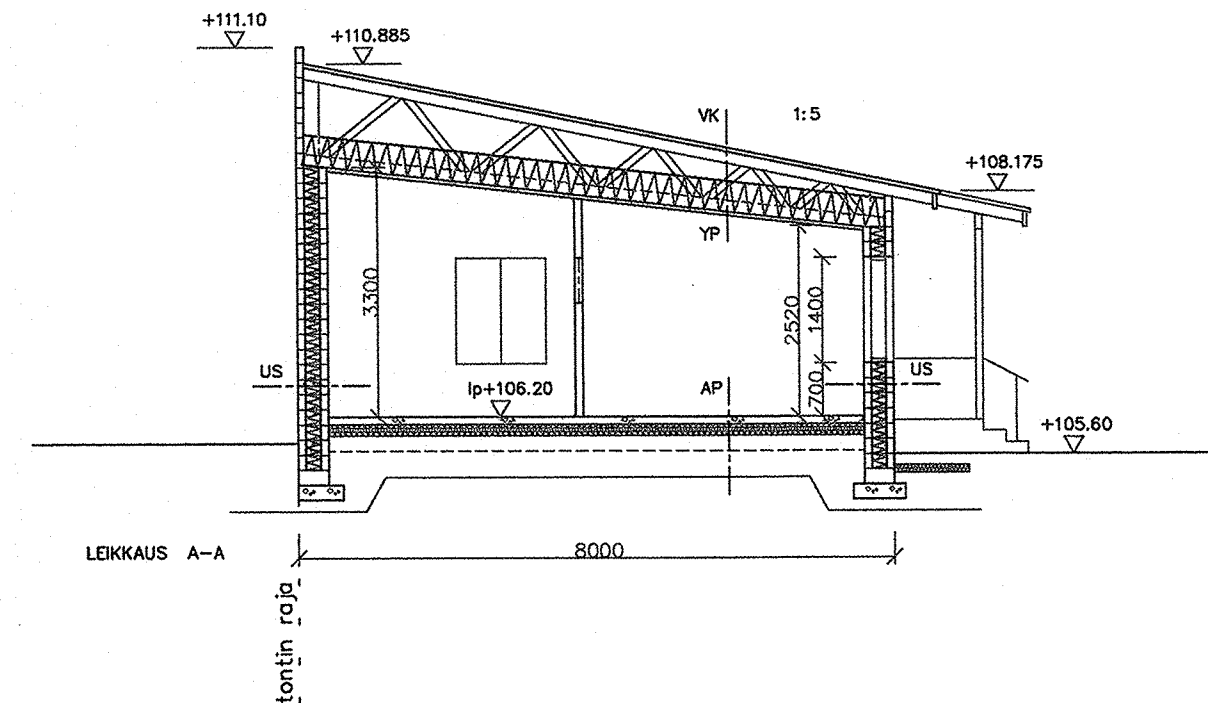

VK VESIKATTO
konesaumattu pelti
aluslaudoitus
kattoristikot
tuuletettu ullakko

YP YLÄPOHJA u=0.09 W/m²
puhallusvilla 450 mm
höyrynsulkumuovi 0.2 mm
koolaus + ilmapöli
kattoverhous + pinnoite

US ULKOSEINÄ u=0.17 W/m²
rappaus + pinnoite
Eko-harkko 380 mm
rappaus + pinnoite

AP ALAPOHJA u=0.15 W/m²
lattiapäällyste
tasoite
teräsbetoni-laatta 100 mm
solumuovilevy 3x50 mm
salaojasora 200 mm
konetiivistetty sora
perusmaa

AP ALAPOHJA / märkätilat u=0.15 W/m²
keraaminen laatta
vesieristys 200 mm seinille nostettuna
pintavalu + lattiakaadot
teräsbetoni-laatta 100 mm
solumuovilevy 5x50 mm
salaojasora 200 mm
konetiivistetty sora
perusmaa

HUONEISTOJEN VÄLISET SEINÄT EI30 / 55 dB
rappaus + pinnoite
harkko 200 mm
rappaus + pinnoite

Rakennusaikaisia muutoksia 05.02.2014
– keittiö- ja komerokaluste muutokset

398-3-88-8

K.O.S.A./K.L.A.	KORTTELI/ALA	TONTTI/RK-O	RAKENNUSLUVANUMERO
PAAVOLA	88	8	
RAKENNUSLOMAKIRJE			PIRUSTUSLAI
UUDISRAK			PAAPIIRUSTUS
RAKENNUSKOHTAISEN NIMI JA OSOITE			PIRUSTUKSEN SISÄLTÖ
As Oy Lahden Kannaksenkatu 19			POHJAPIIRROS
uusi rakennus			LEIKKAUS
Kannaksenkatu 19 15140 Lahti			
ARK-pudas			ARK
Rakennusarkkitehti Risto Kalapudas			PIRUSTUS
Sydänlehdonkatu 2 15340 Lahti 34			25.06.2013
t. 044-3344676 k. 03-7562666			