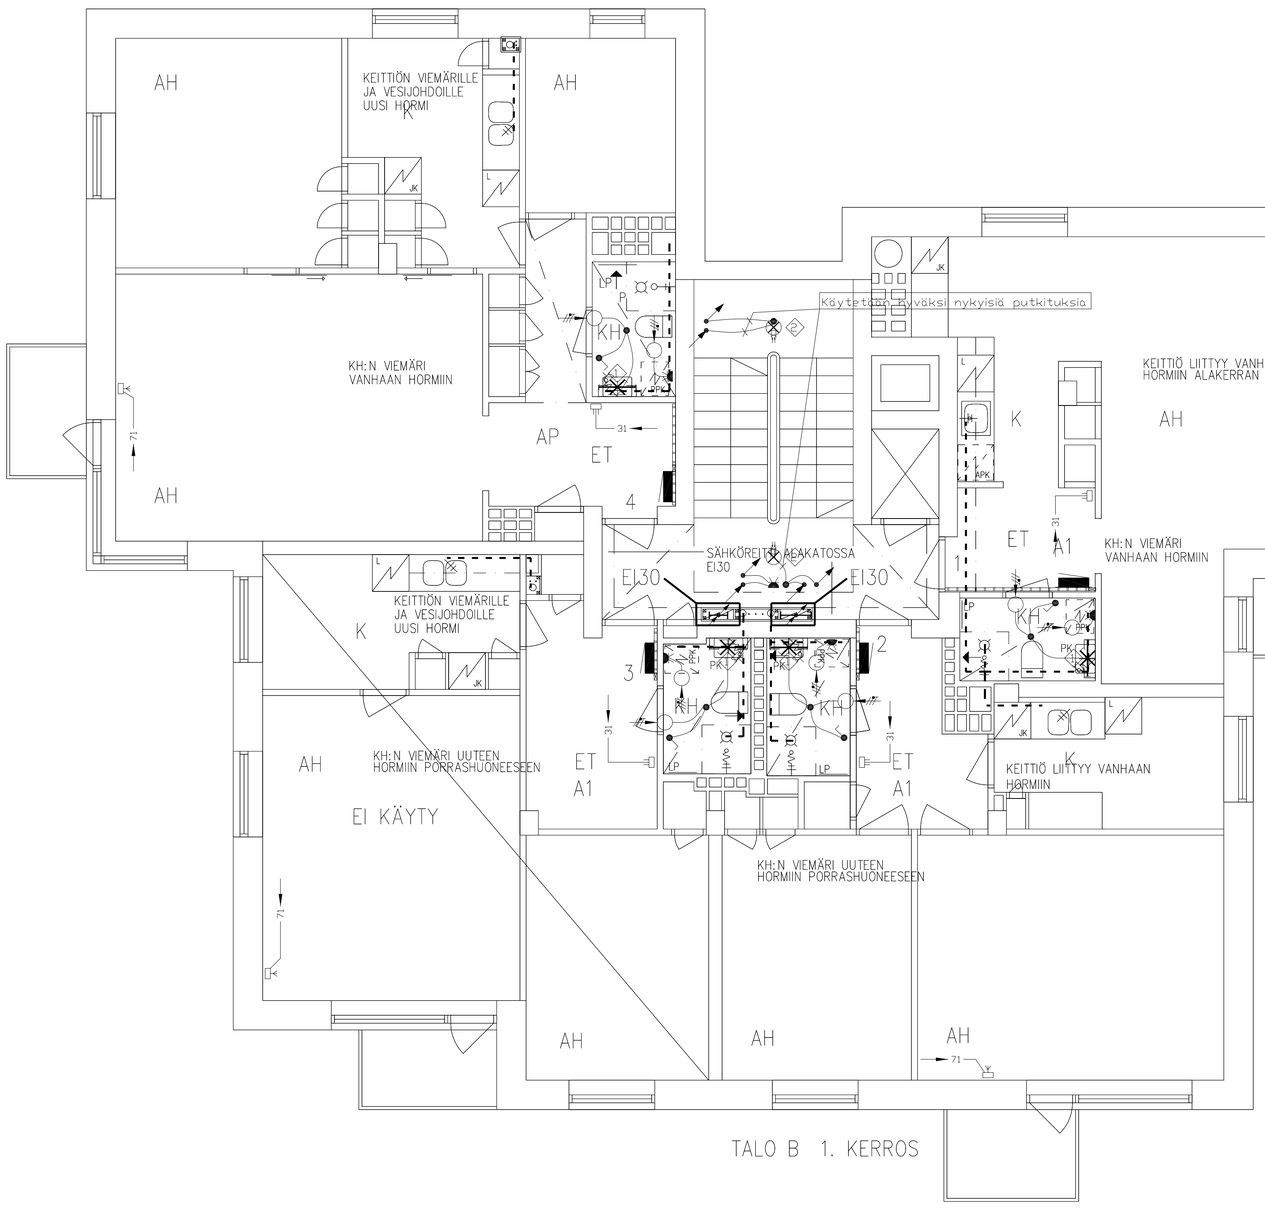


TALO B 1. KERROS

MERKKIEN SELITYKSET
NYKYMATERIAALIT JA LAITTEET

LATTIA
A=LAATTA
B=MUOVI
C=
SEINÄ
1=LAATTA
2=MAALI
3=MUOVITAPETTI
SK=SUIHKUKONE
LP=LÄMPÖPATTERI
P=PUUPANELI
RP=RÄTTIPATTERI
PK=PEILIKAAPPI

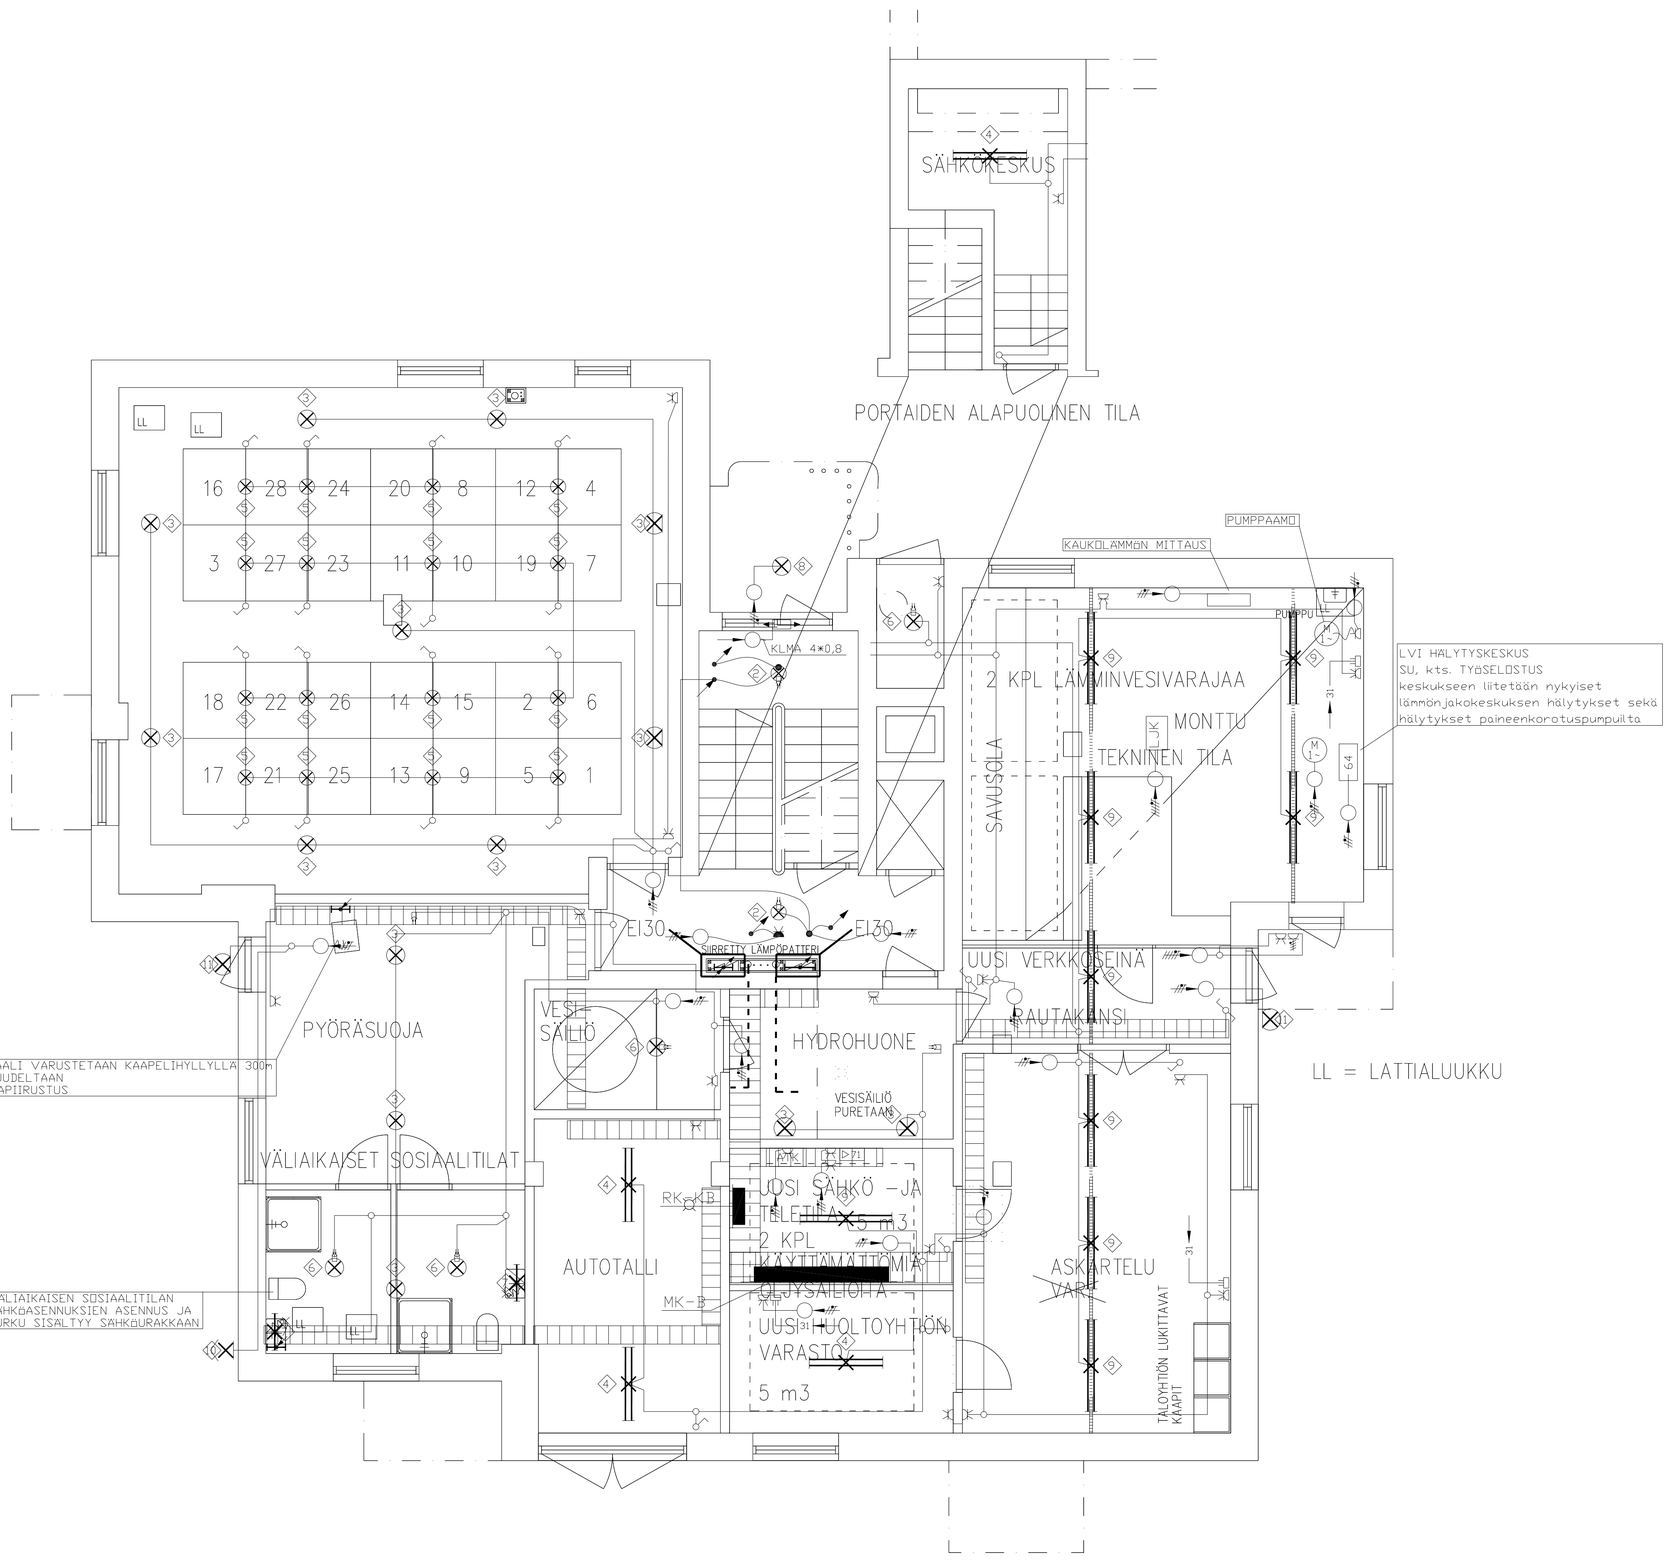


TALO B KELLARIKERROS